



らんでんすもすもプロジェクト
R-002 太秦
2018.5.10



project name	scale	date	adress	memo	name	drawing name	no.
らんでんすもすもプロジェクト		2018.5.10			R-002 太秦	表紙,図面リスト	00

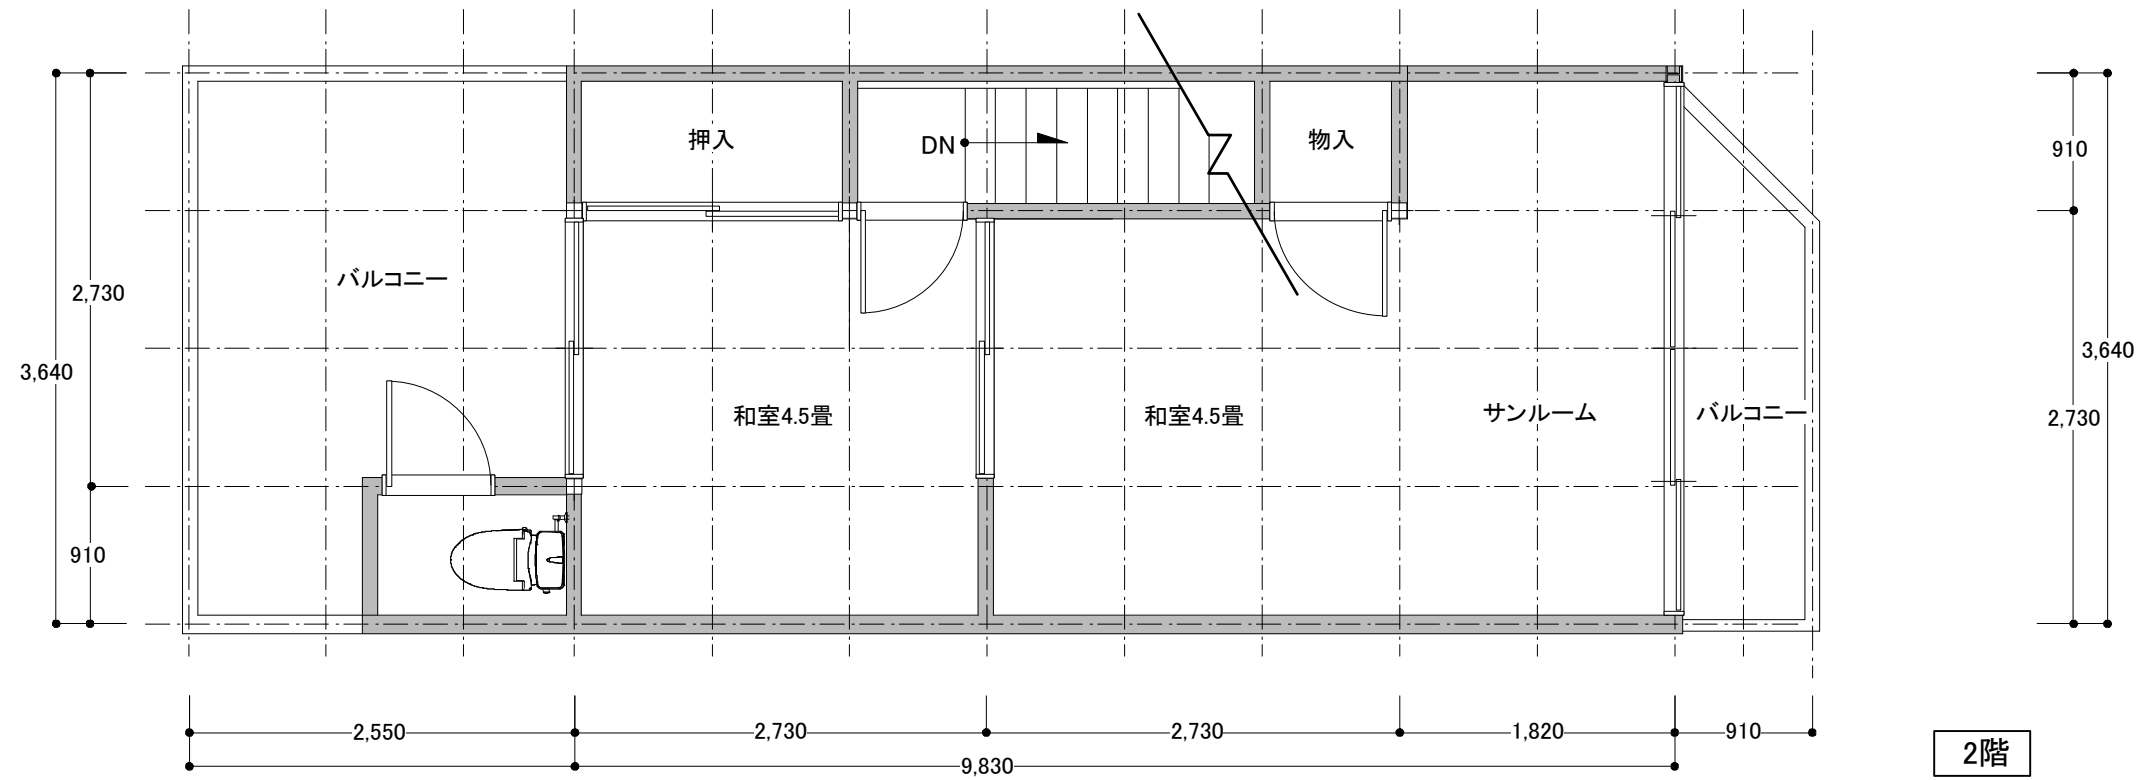

2階

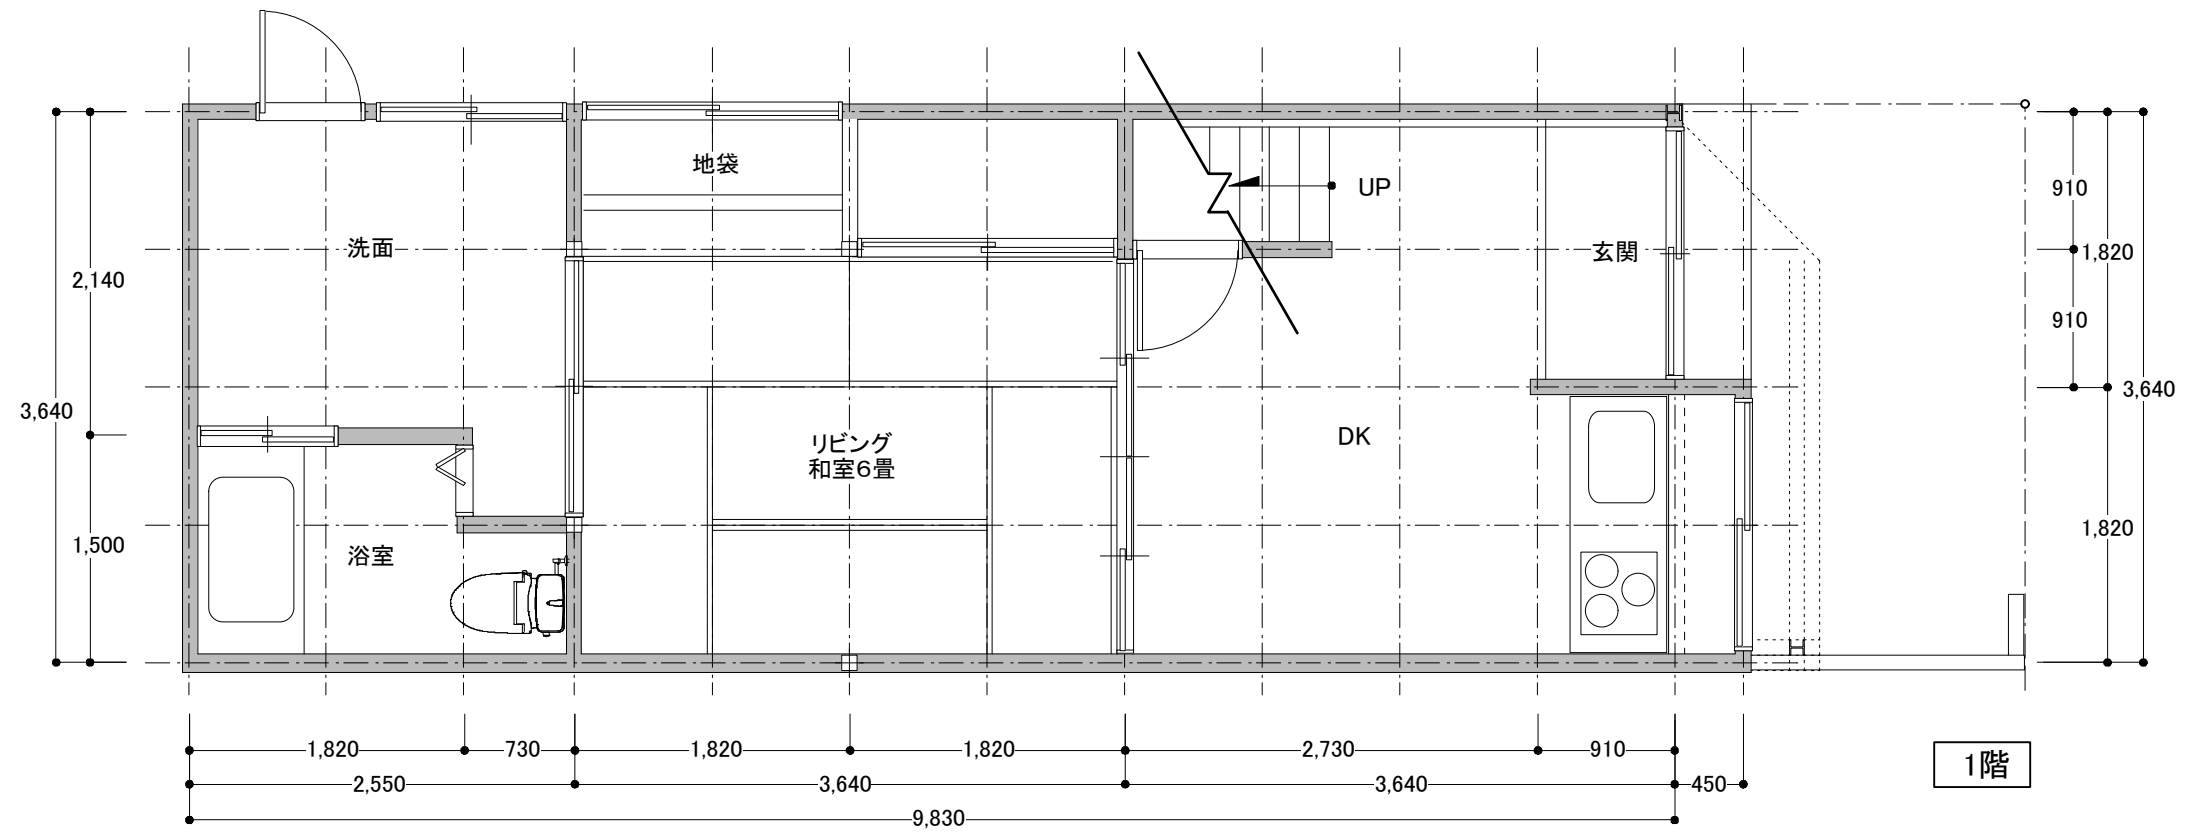

1階

